


Variante 1

Grundbestuhlung

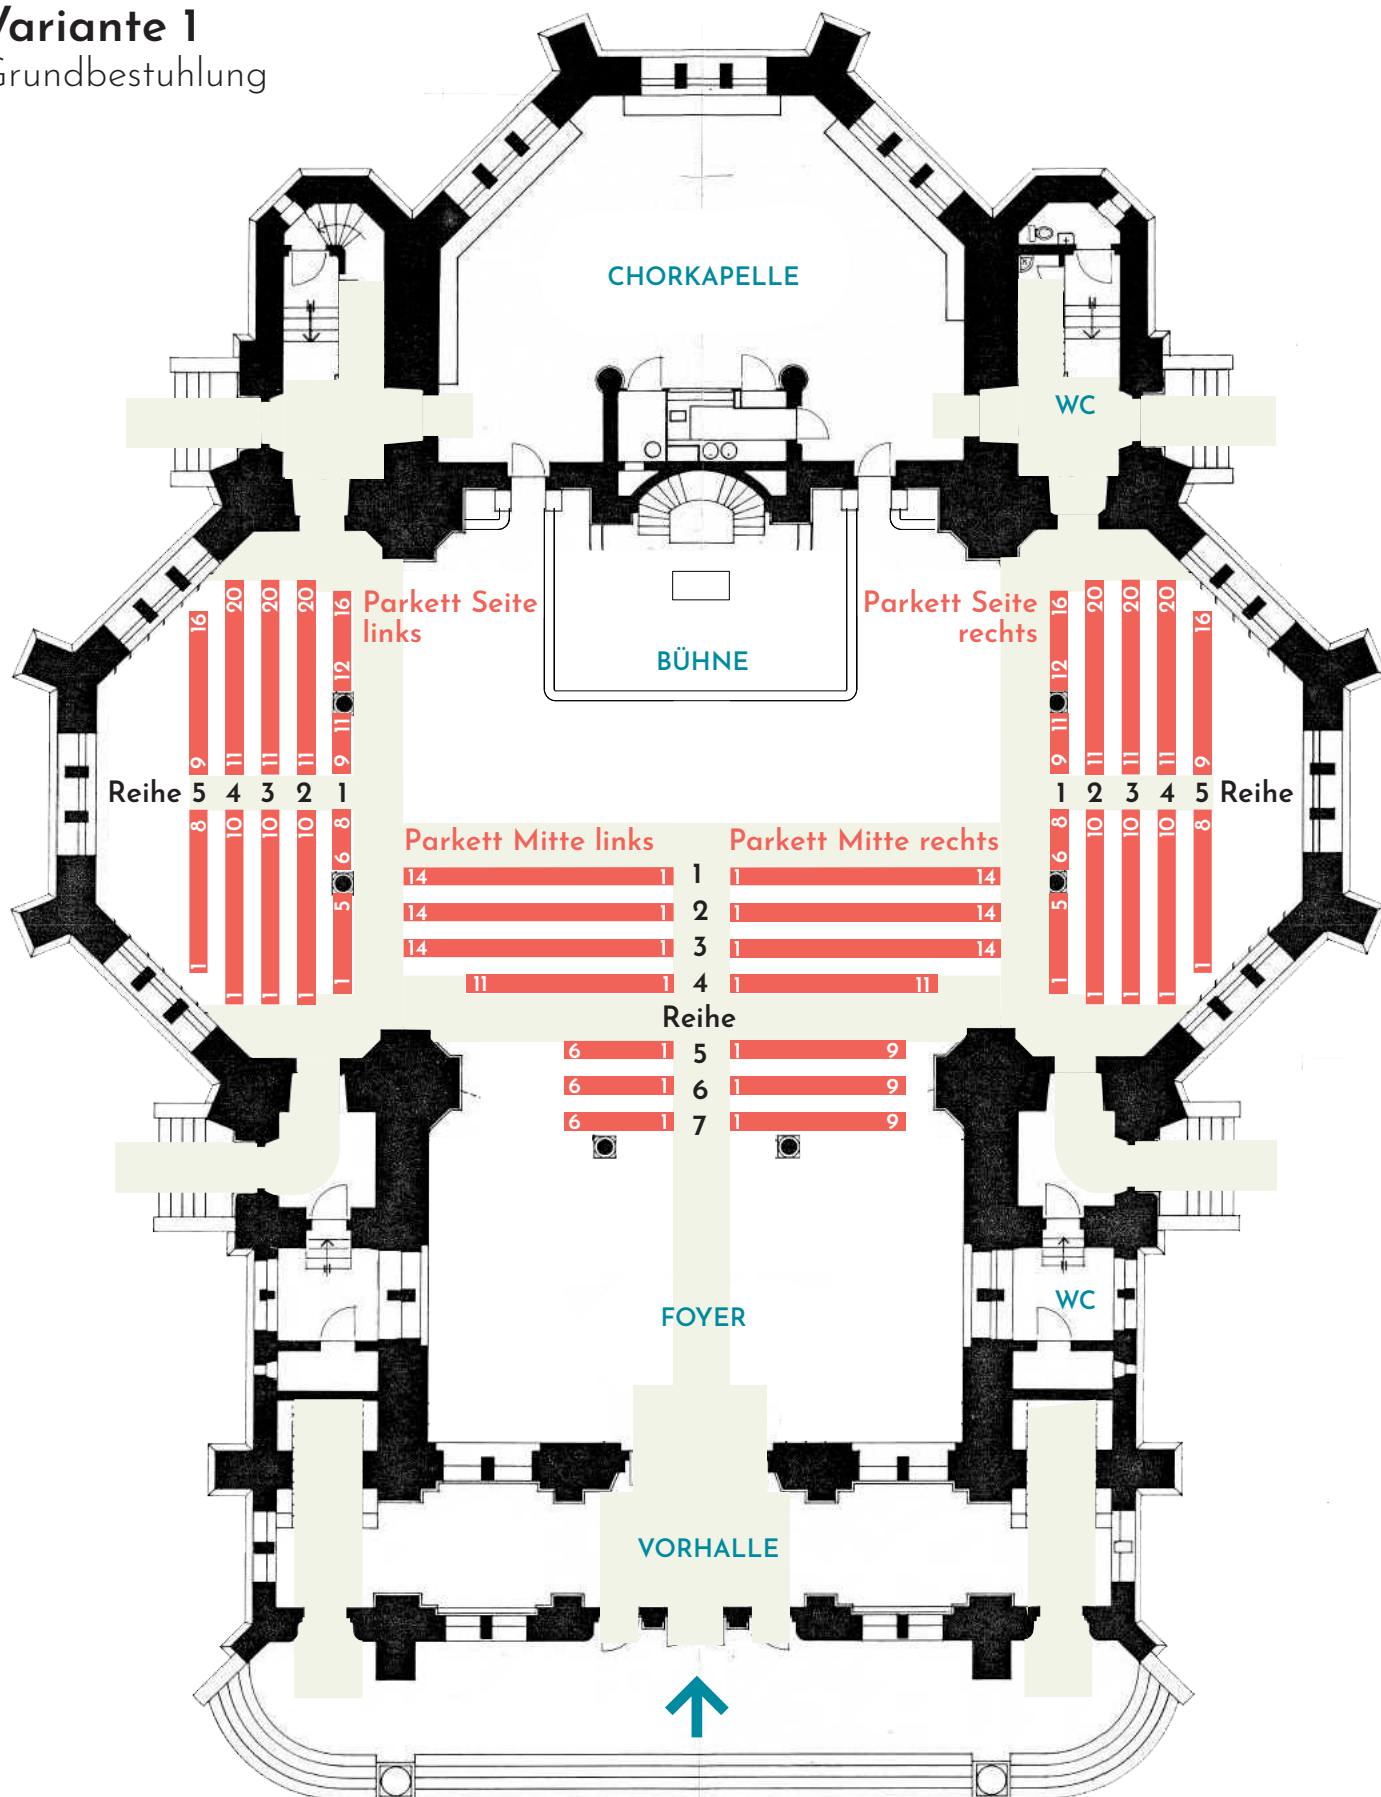


Parkett Mitte Links	71	Plätze
Parkett Mitte Rechts	80	Plätze
Parkett Seite Links	92	Plätze
Parkett Seite Rechts	92	Plätze
335		
Empore	370	Pätze
705		

Unnummerierte Plätze: Nummerierung muss durch den Veranstalter angebracht und wieder entfernt werden.

Variante 2

Maximalbelegung

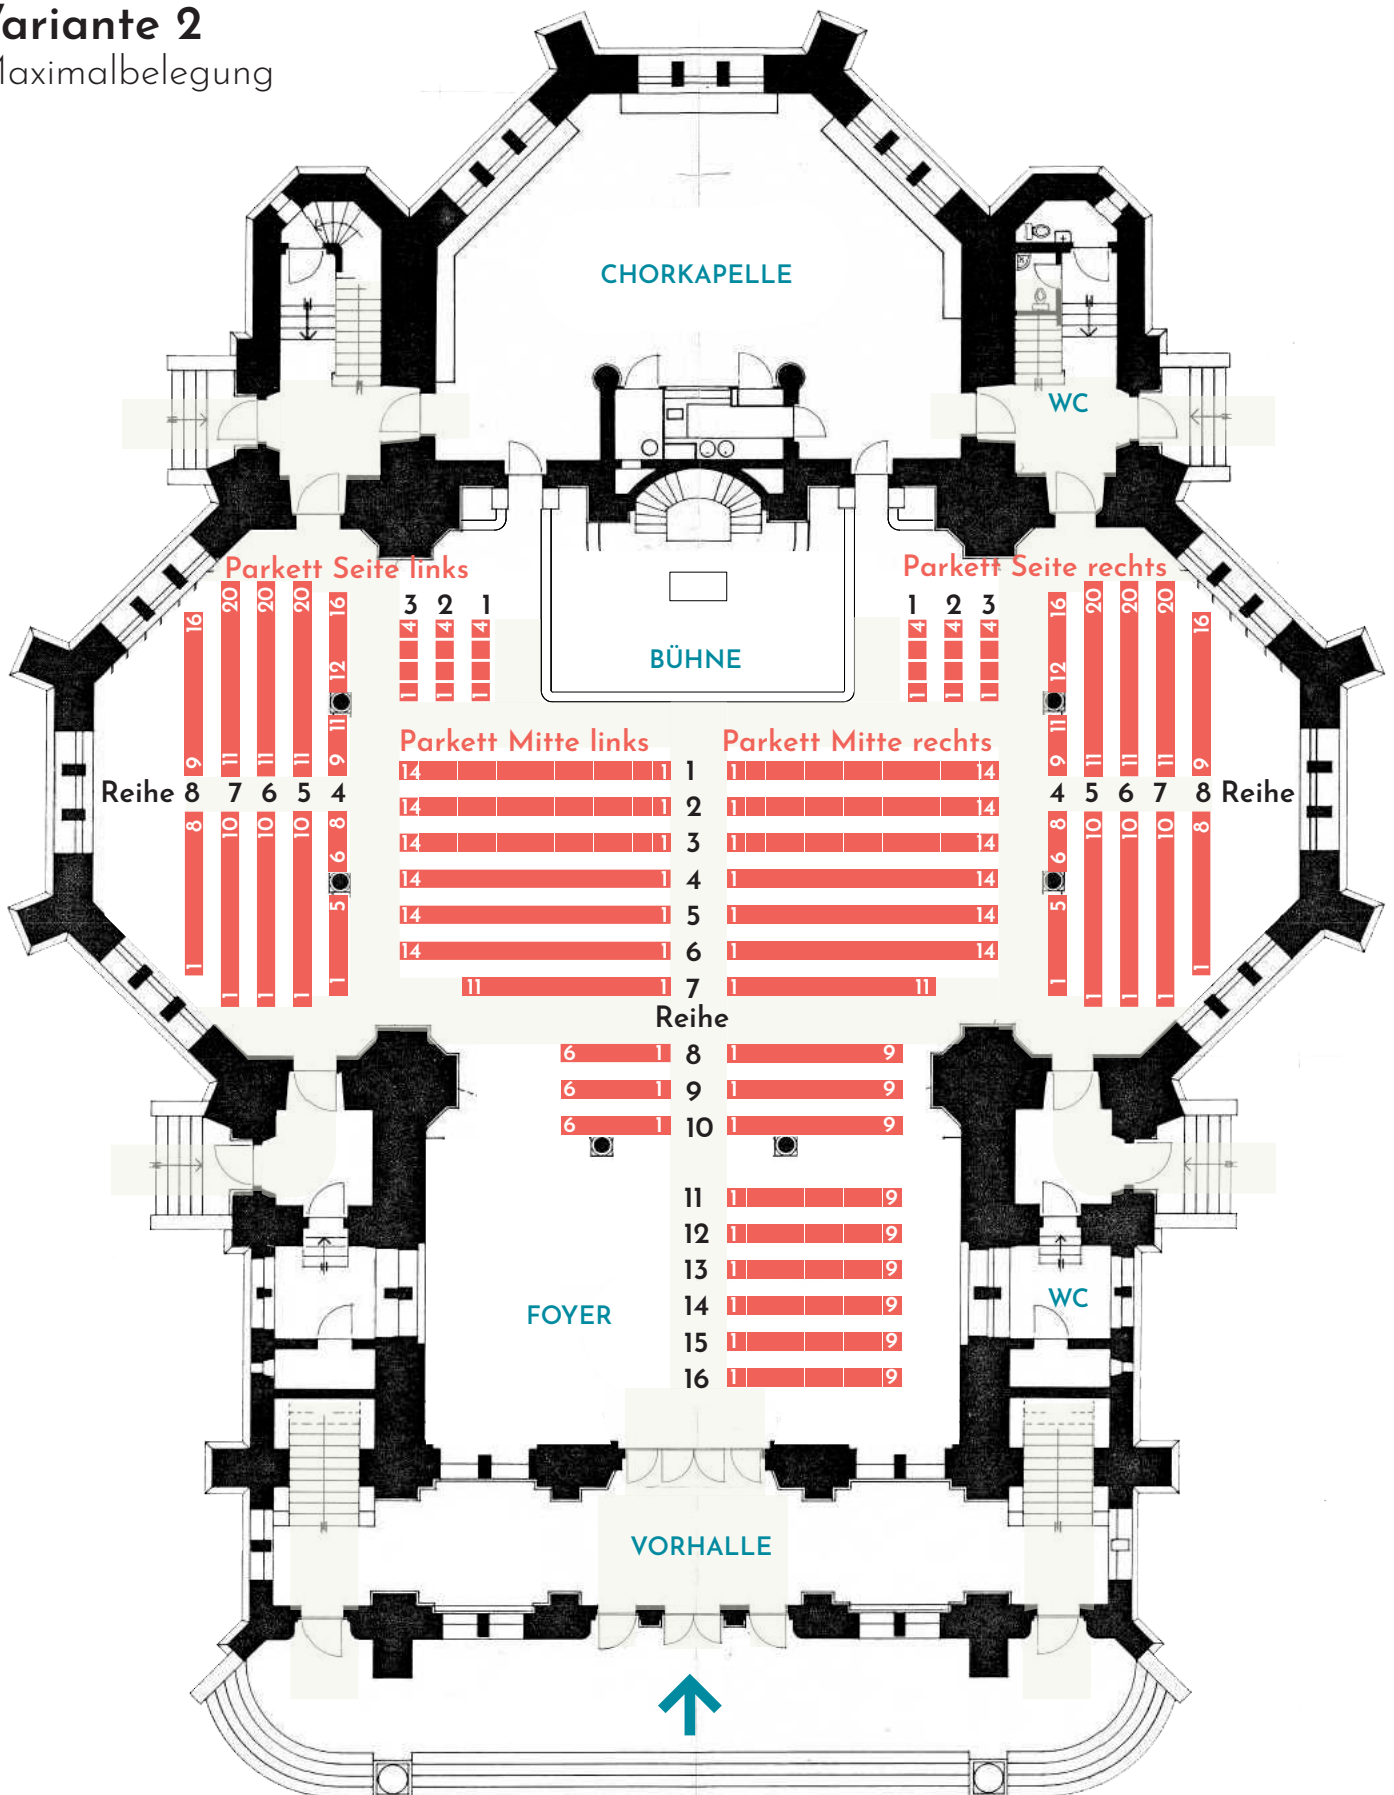


Parkett Mitte Links	113	Plätze
Parkett Mitte Rechts	176	Plätze
Parkett Seite Links	104	Plätze
Parkett Seite Rechts	104	Plätze
	497	
Empore	370	Pätze
	867	

Unnummerierte Plätze: Nummerierung muss durch den Veranstalter angebracht und wieder entfernt werden.

Variante 3

Bühne mittig verlängert

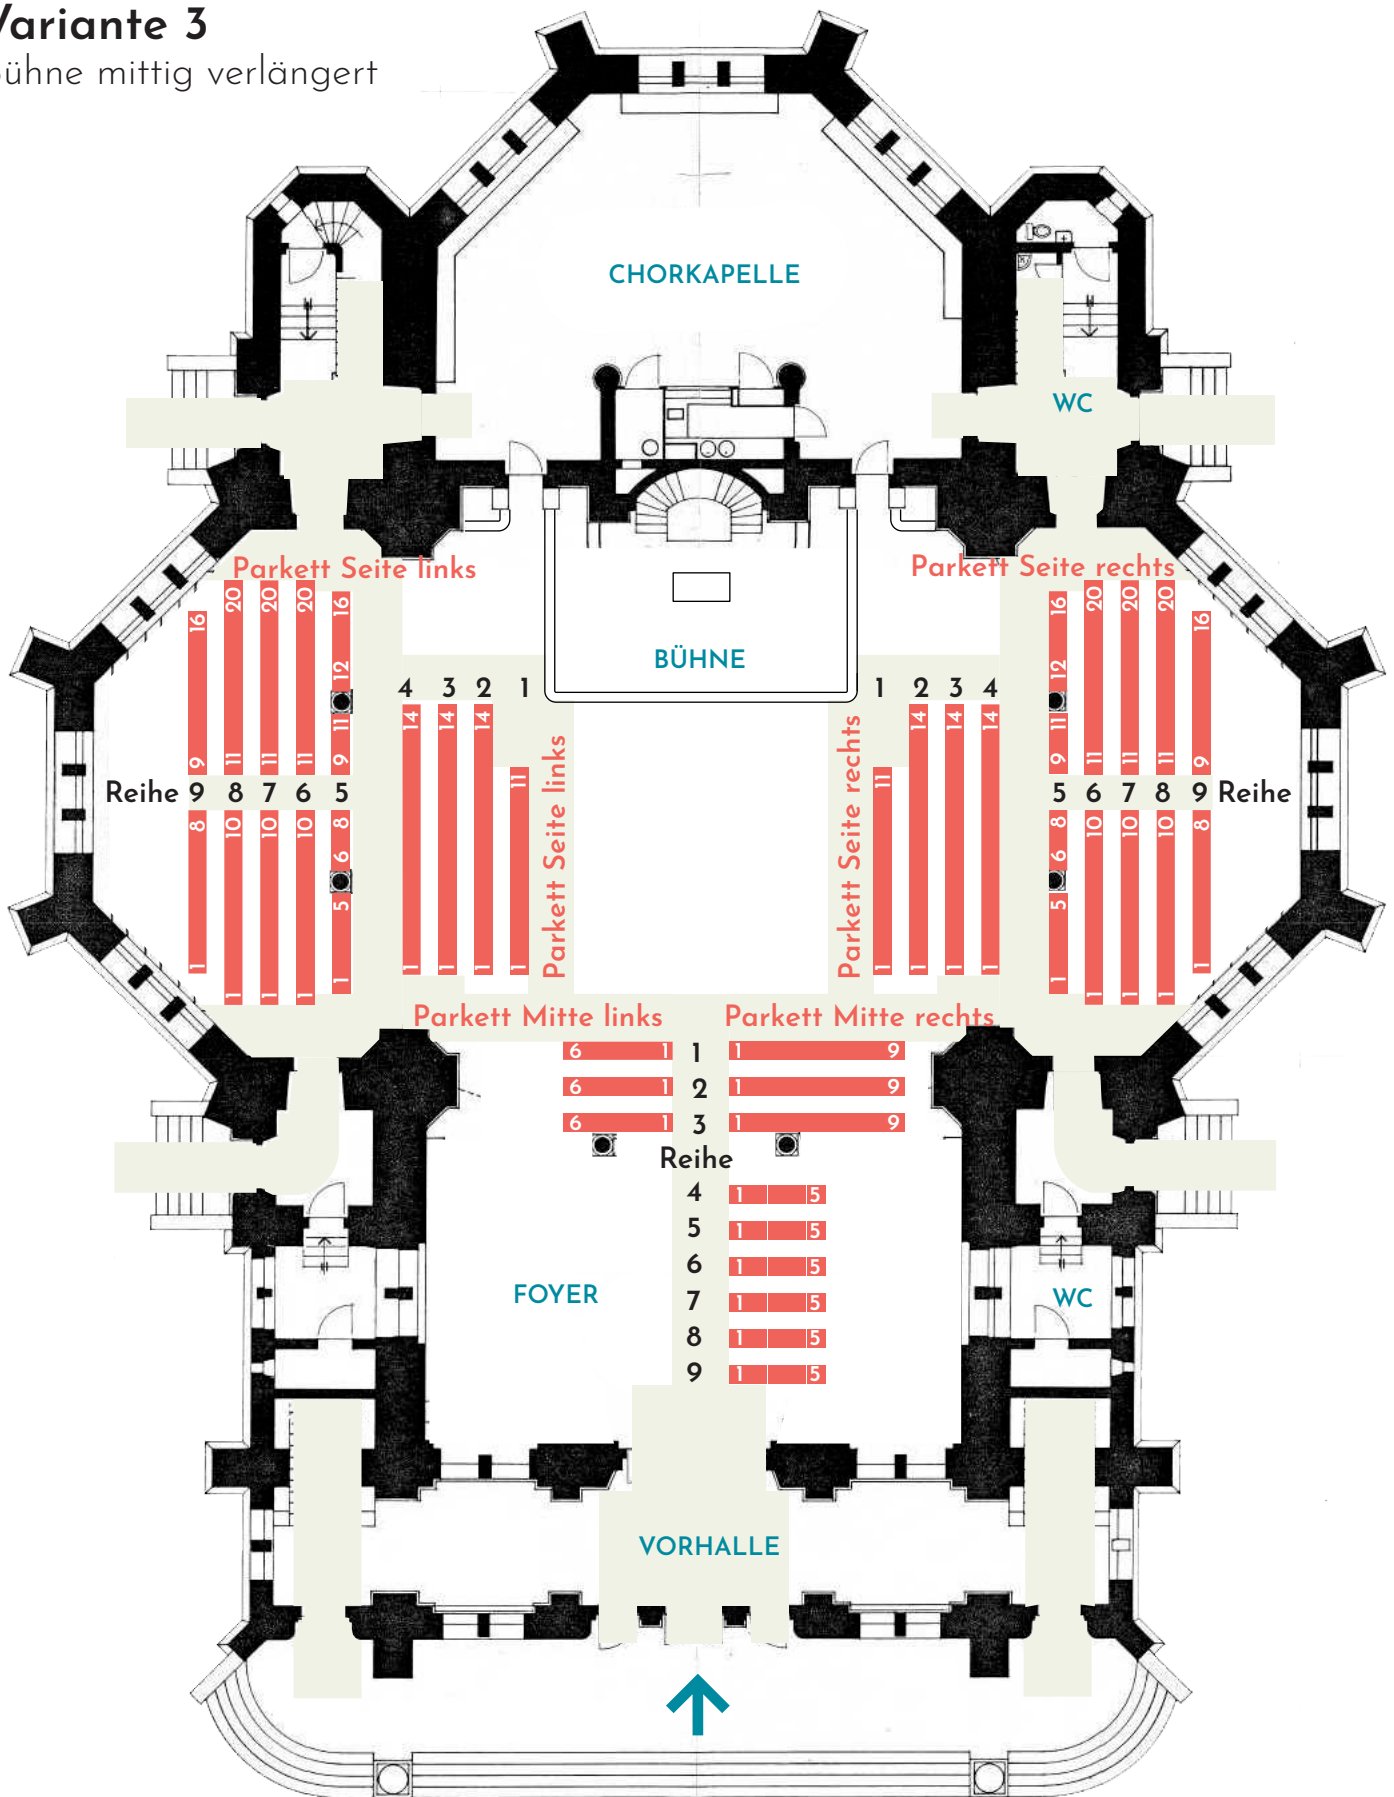


Parkett Mitte Links	18	Plätze
Parkett Mitte Rechts	57	Plätze
Parkett Seite Links	145	Plätze
Parkett Seite Rechts	145	Plätze
365		
Empore	370	Pätze
735		

Unnummerierte Plätze: Nummerierung muss durch den Veranstalter angebracht und wieder entfernt werden.

Variante 4

Gegenbühne(n) spiegelbildlich im Zentralraum

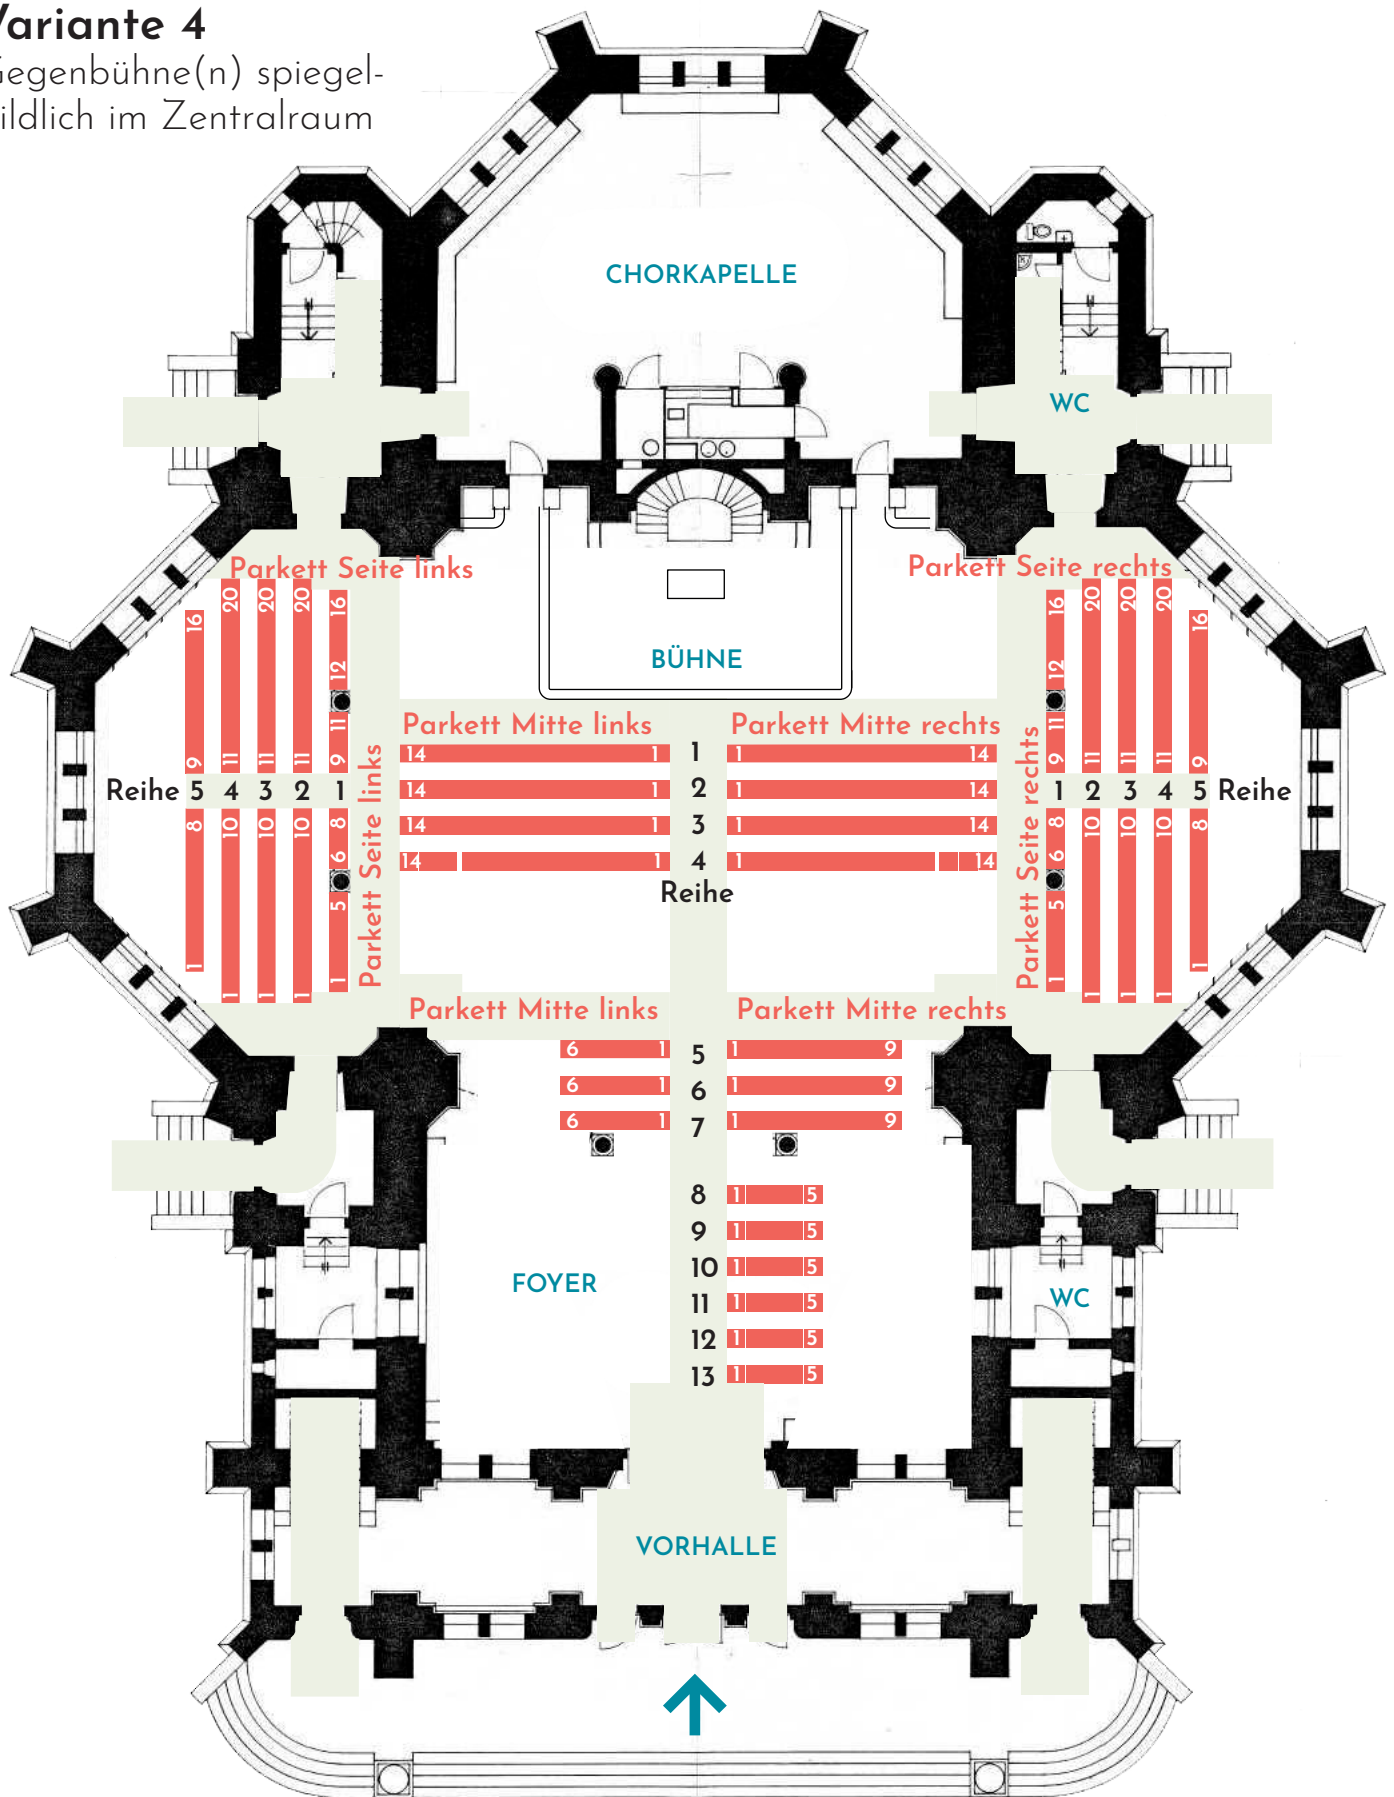


Parkett Mitte Links	74	Plätze
Parkett Mitte Rechts	113	Plätze
Parkett Seite Links	92	Plätze
Parkett Seite Rechts	92	Plätze
371		
Empore	370	Pätze
741		

Unnummerierte Plätze: Nummerierung muss durch den Veranstalter angebracht und wieder entfernt werden.

Variante 5

Satelitenbühnen,
Bankblock mittig

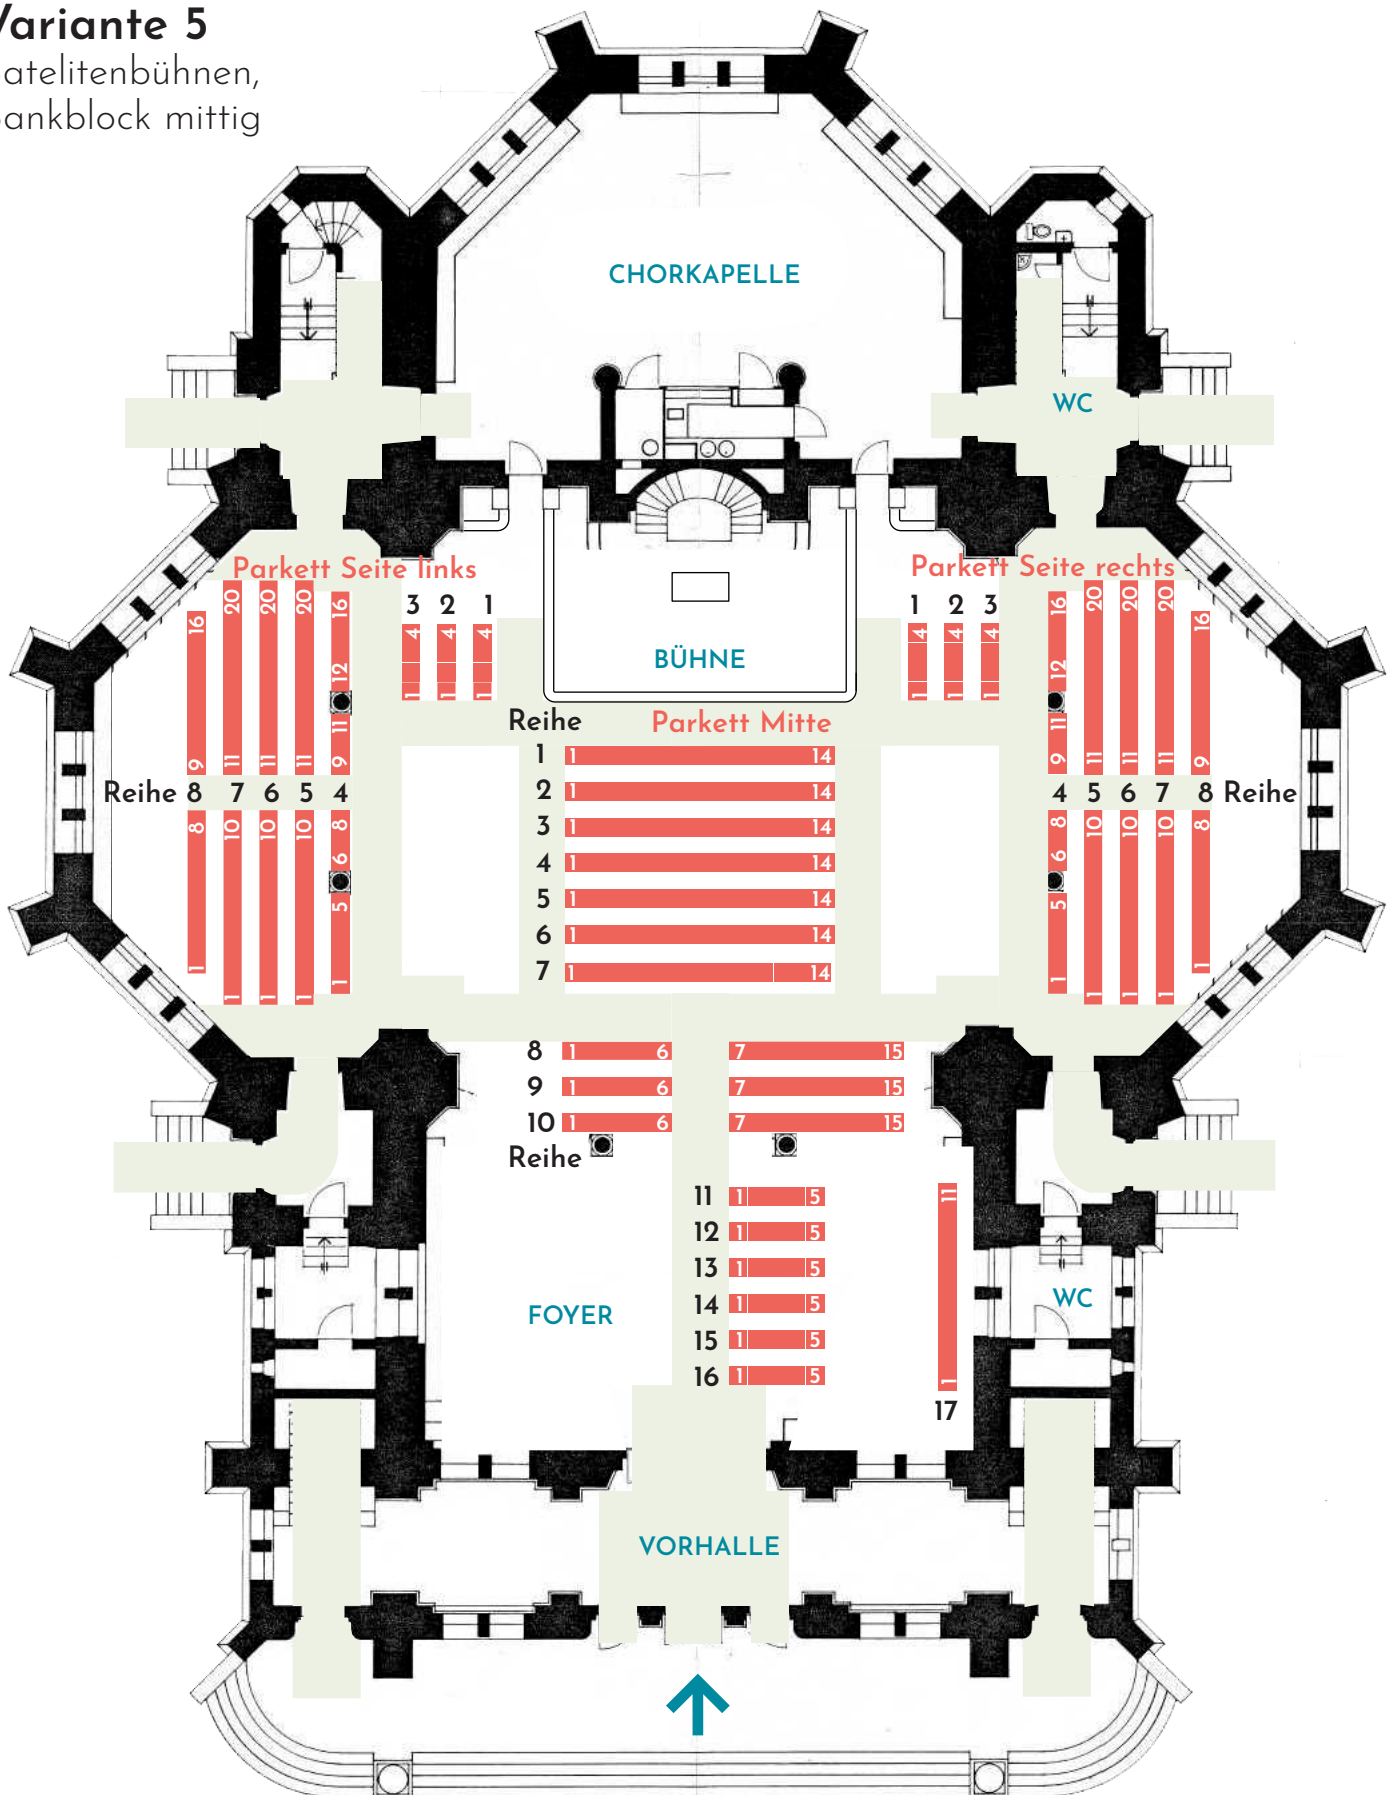


Parkett Mitte	184	Plätze
Parkett Seite Links	104	Plätze
Parkett Seite Rechts	104	Plätze
	392	
Empore	370	Pätze
	762	

Unnummerierte Plätze: Nummerierung muss durch den Veranstalter angebracht und wieder entfernt werden.

Variante 6

Mittelblock Stühle

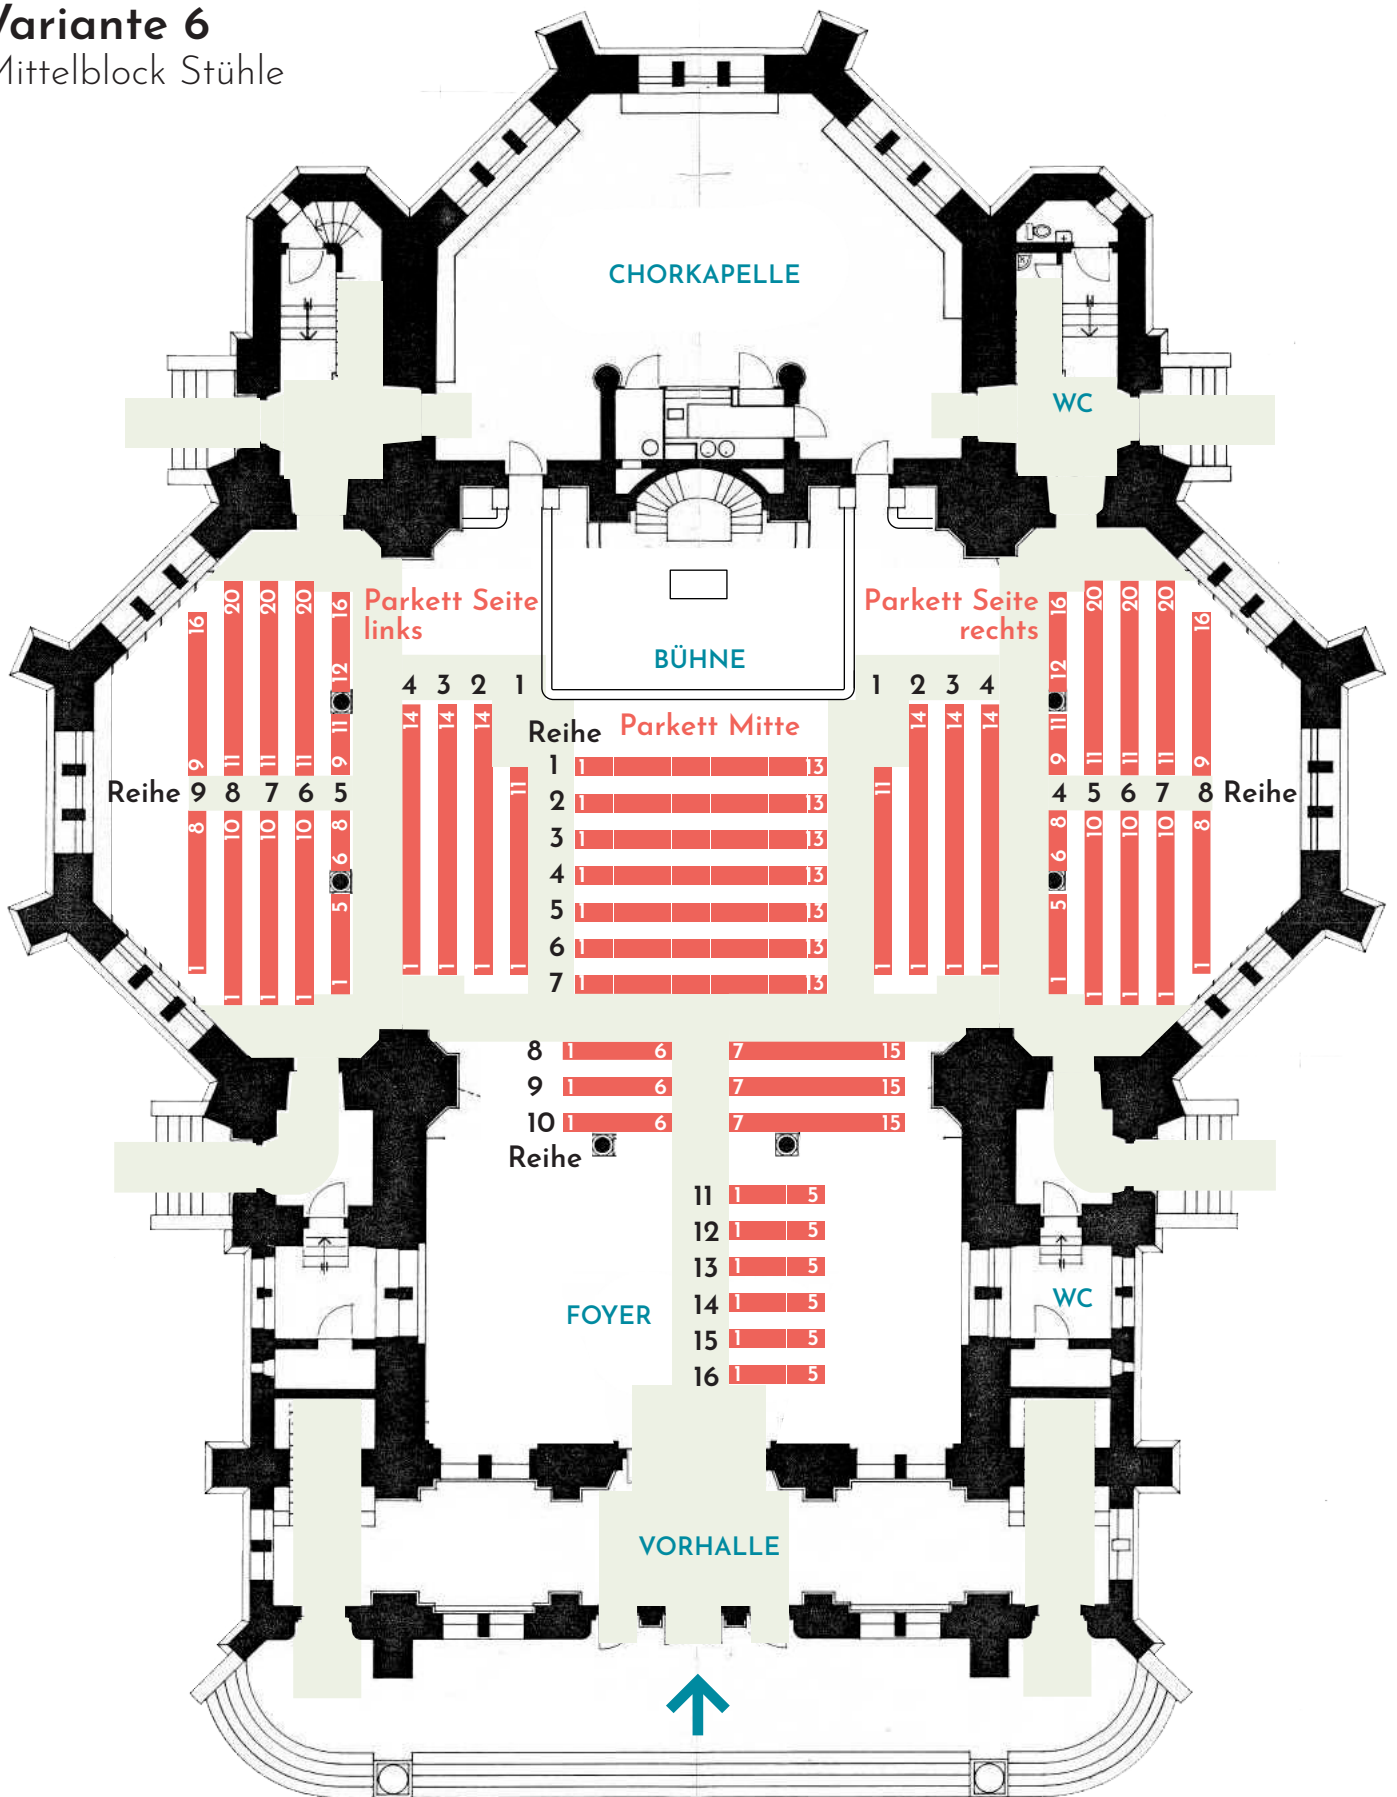


Parkett Mitte	166	Plätze
Parkett Seite Links	145	Plätze
Parkett Seite Rechts	145	Plätze
	456	
Empore	370	Pätze
	826	

Unnummerierte Plätze: Nummerierung muss durch den Veranstalter angebracht und wieder entfernt werden.

Variante 7

Zentralraum frei

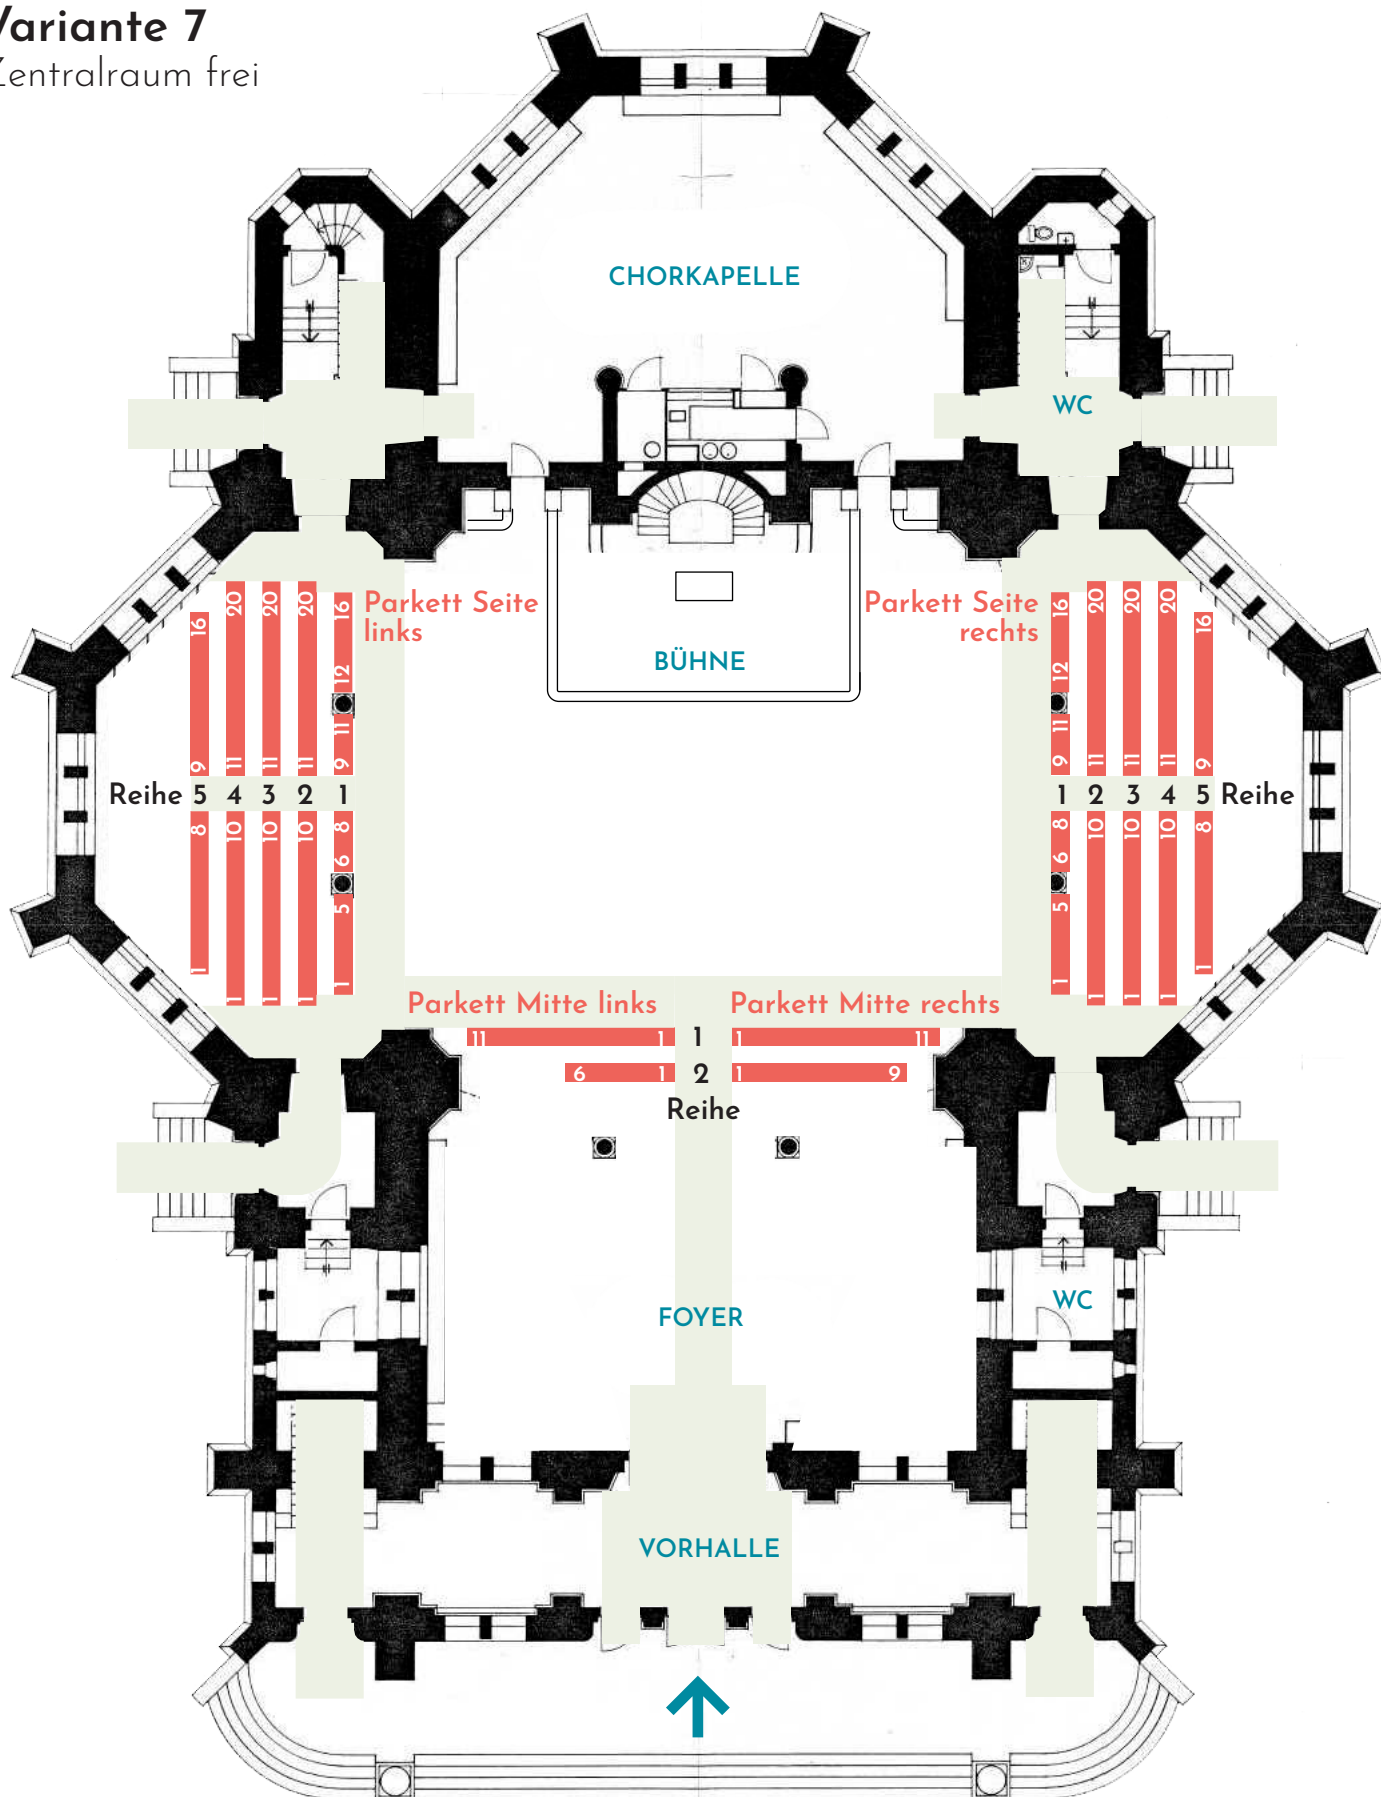


Parkett Mitte Links	17	Plätze
Parkett Mitte Rechts	21	Plätze
Parkett Seite Links	92	Plätze
Parkett Seite Rechts	92	Plätze
222		
Empore	370	Pätze
592		

Unnummerierte Plätze: Nummerierung muss durch den Veranstalter angebracht und wieder entfernt werden.

Emporen

Grundriss.

Gilt zu allen Varianten

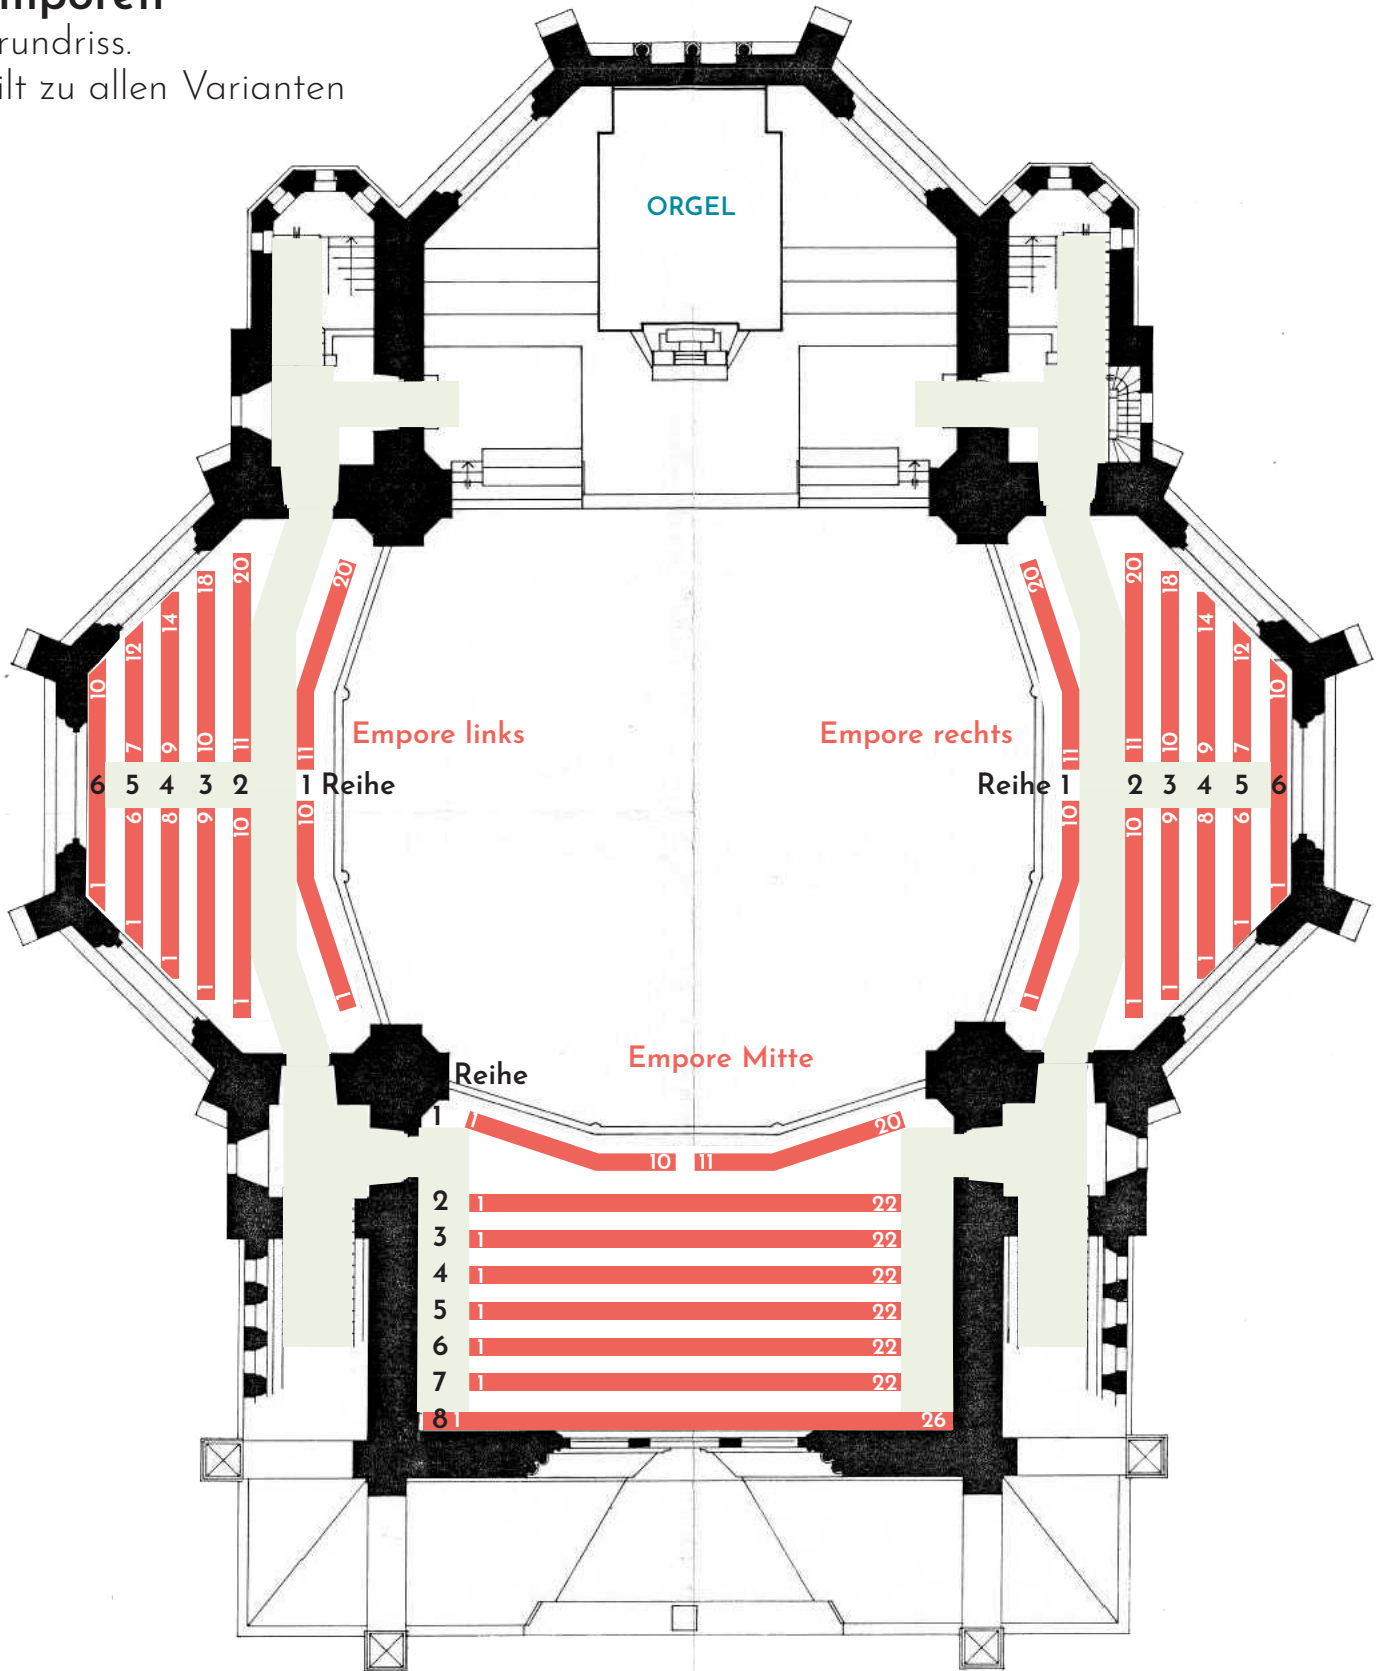

Empore Mitte	178	Plätze
Empore Rechts	96	Plätze
Empore Links	96	Plätze

370

Unnummerierte Plätze: Nummerierung muss durch den Veranstalter angebracht und wieder entfernt werden.